

IZVOD IZ PROSTORNOG PLANA OPĆINE DOBOJ ISTOK


("SLUŽBENE NOVINE OPĆINE DOBOJ ISTOK" BROJ :
7 /07 I 2/20 I ODLUKE O PORODUŽENJU VAŽENJA PROSTORNOG
PLANA OPĆINE DOBOJ ISTOK ZA PERIOD
200-2024. GODINE I ODLUKE O PROVOĐENJU PROSTORNOG
PLANA ZA PERIOD 2004-2024. GODINE DOBOJ ISTOK"
BROJ :02-04-1197/24 OD 27.12.2024.GODINE OD OPĆINSKOG VIJEĆA OPĆINE DOBOJ ISTOK)



R 1:2000

BROJ:LP-1-05-19-18/25

DATUM, 07.01.2025 .GODINE

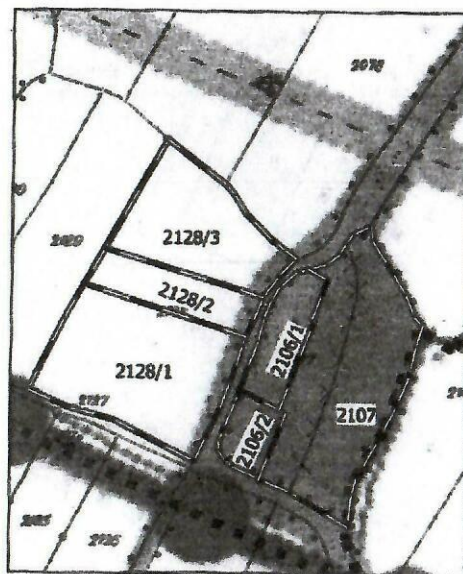


POLJOPRIVREDA, K.Č. BROJ :2128/3,2128/2 I 2128/1
 I STANOVANJE K.Č. BROJ: 2106/1,2106/2 I 2107
 K.O. MALA BRJESNICA

..... GRANICA URBANOG PODRUČJA




Prerava:

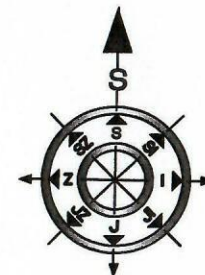

TEHNO biro
DOO ZA INŽENJERING
I PROJEKTOVANJE
1 TUZLA, BiH

T E H N O			
PROJEKTI BIRO, ul. Bosne Srebrene br. 127. - Tuzla			
Naručilac: "DOBOJPROMET" d.o.o. BRJESNICA MALA & OPĆINA DOBOJ ISTOK			
Faza projekta: NACRT PLANA	Naziv elaborata: REGULACIONI PLAN "KRČEVINE I STUDENAC" BRJESNICA MALA		
Vodeći planer:	Jasmin Halilović; dipl. ing. arh.		
Planer - Saradnik:	Jusuf Žunić; dipl. ing. arh.		
Nacrt: IZVOD iz PROSTORNOG PLANA OPĆINE DOBOJ ISTOK			
Mjerilo:	Broj projekta:	Datum:	Crtež br.
1:2000	02-04-1197/24	07.01.2025	0005

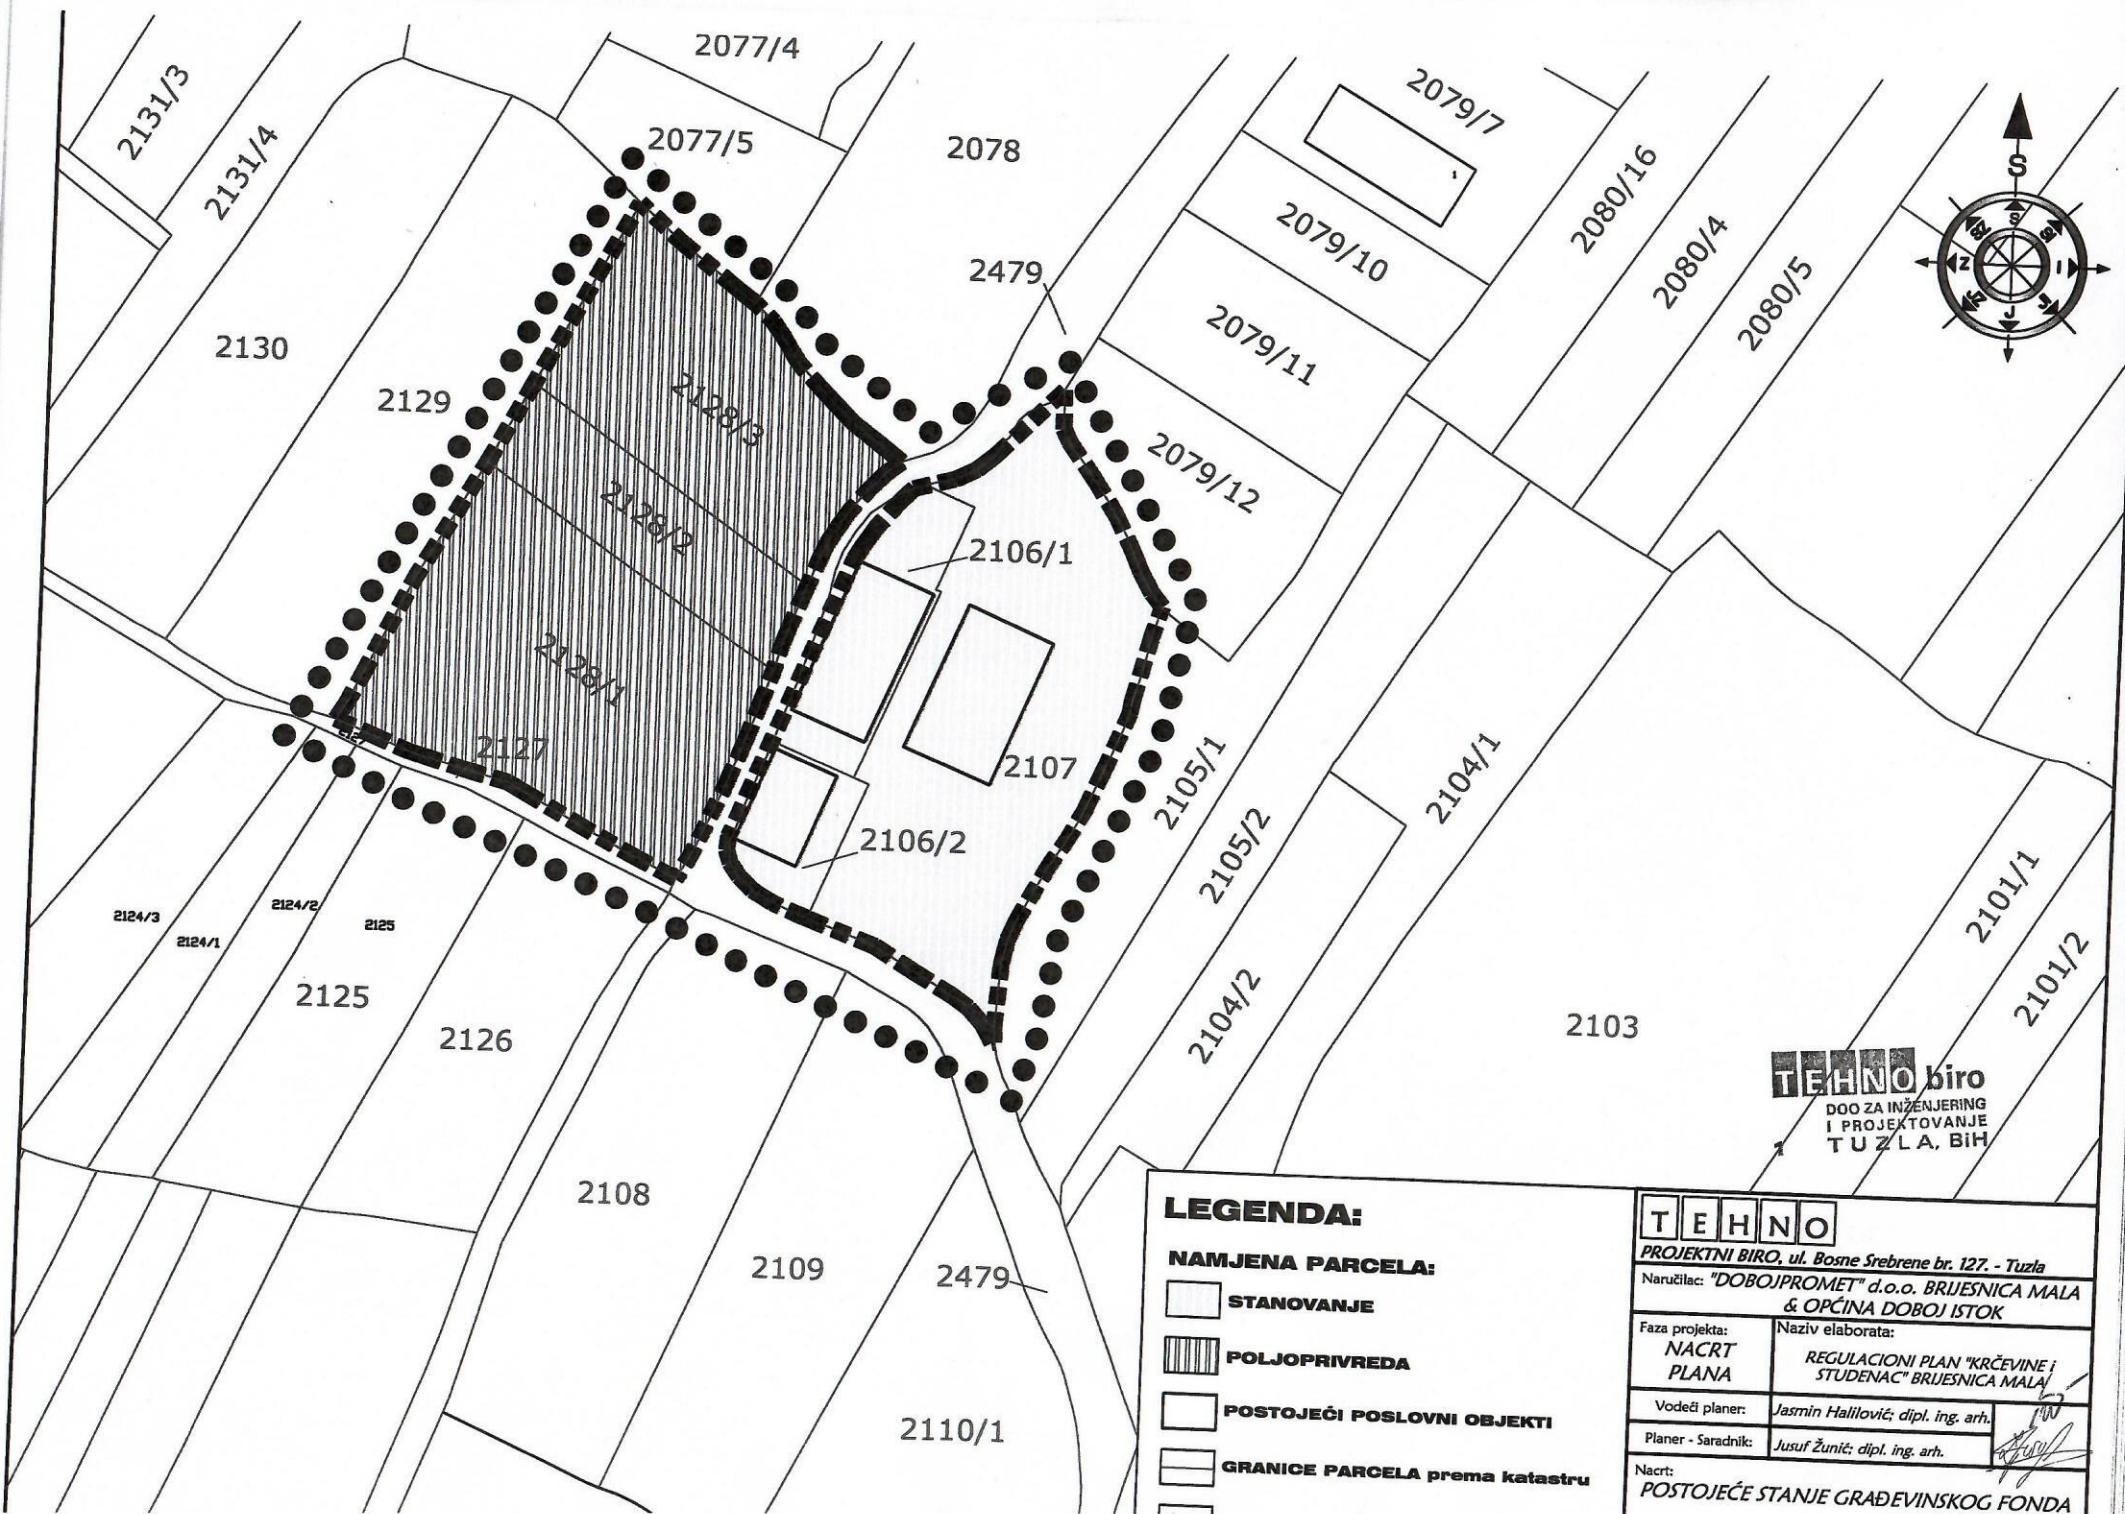


TEHNO biro
 DOO ZA INŽENJERING
 I PROJEKTOVANJE
 TUZLA, BiH

LEGENDA:

	NAMJENA PARCELA:
	STANOVANJE
	POLJOPRIVREDA
	POSTOJEĆI POSLOVNI OBJEKTI
	GRANICE PARCELA prema katastru


TEHNO	
PROJEKTI BIRO, ul. Bosne Srebrene br. 127. - Tuzla	
Naručilac: "DOBOJPROMET" d.o.o. BRUJESNICA MALA & OPĆINA DOBOJ ISTOK	
Faza projekta: NACRT PLANA	Naziv elaborata: REGULACIONI PLAN "KRČEVINE I STUDENAC" BRUJESNICA MALA
Vodeći planer:	Jasmin Halilović; dipl. ing. arh.
Planer - Saradnik:	Jusuf Žunić; dipl. ing. arh.
Nacrt: POSTOJEĆE STANJE GRAĐEVINSKOG FONDA	

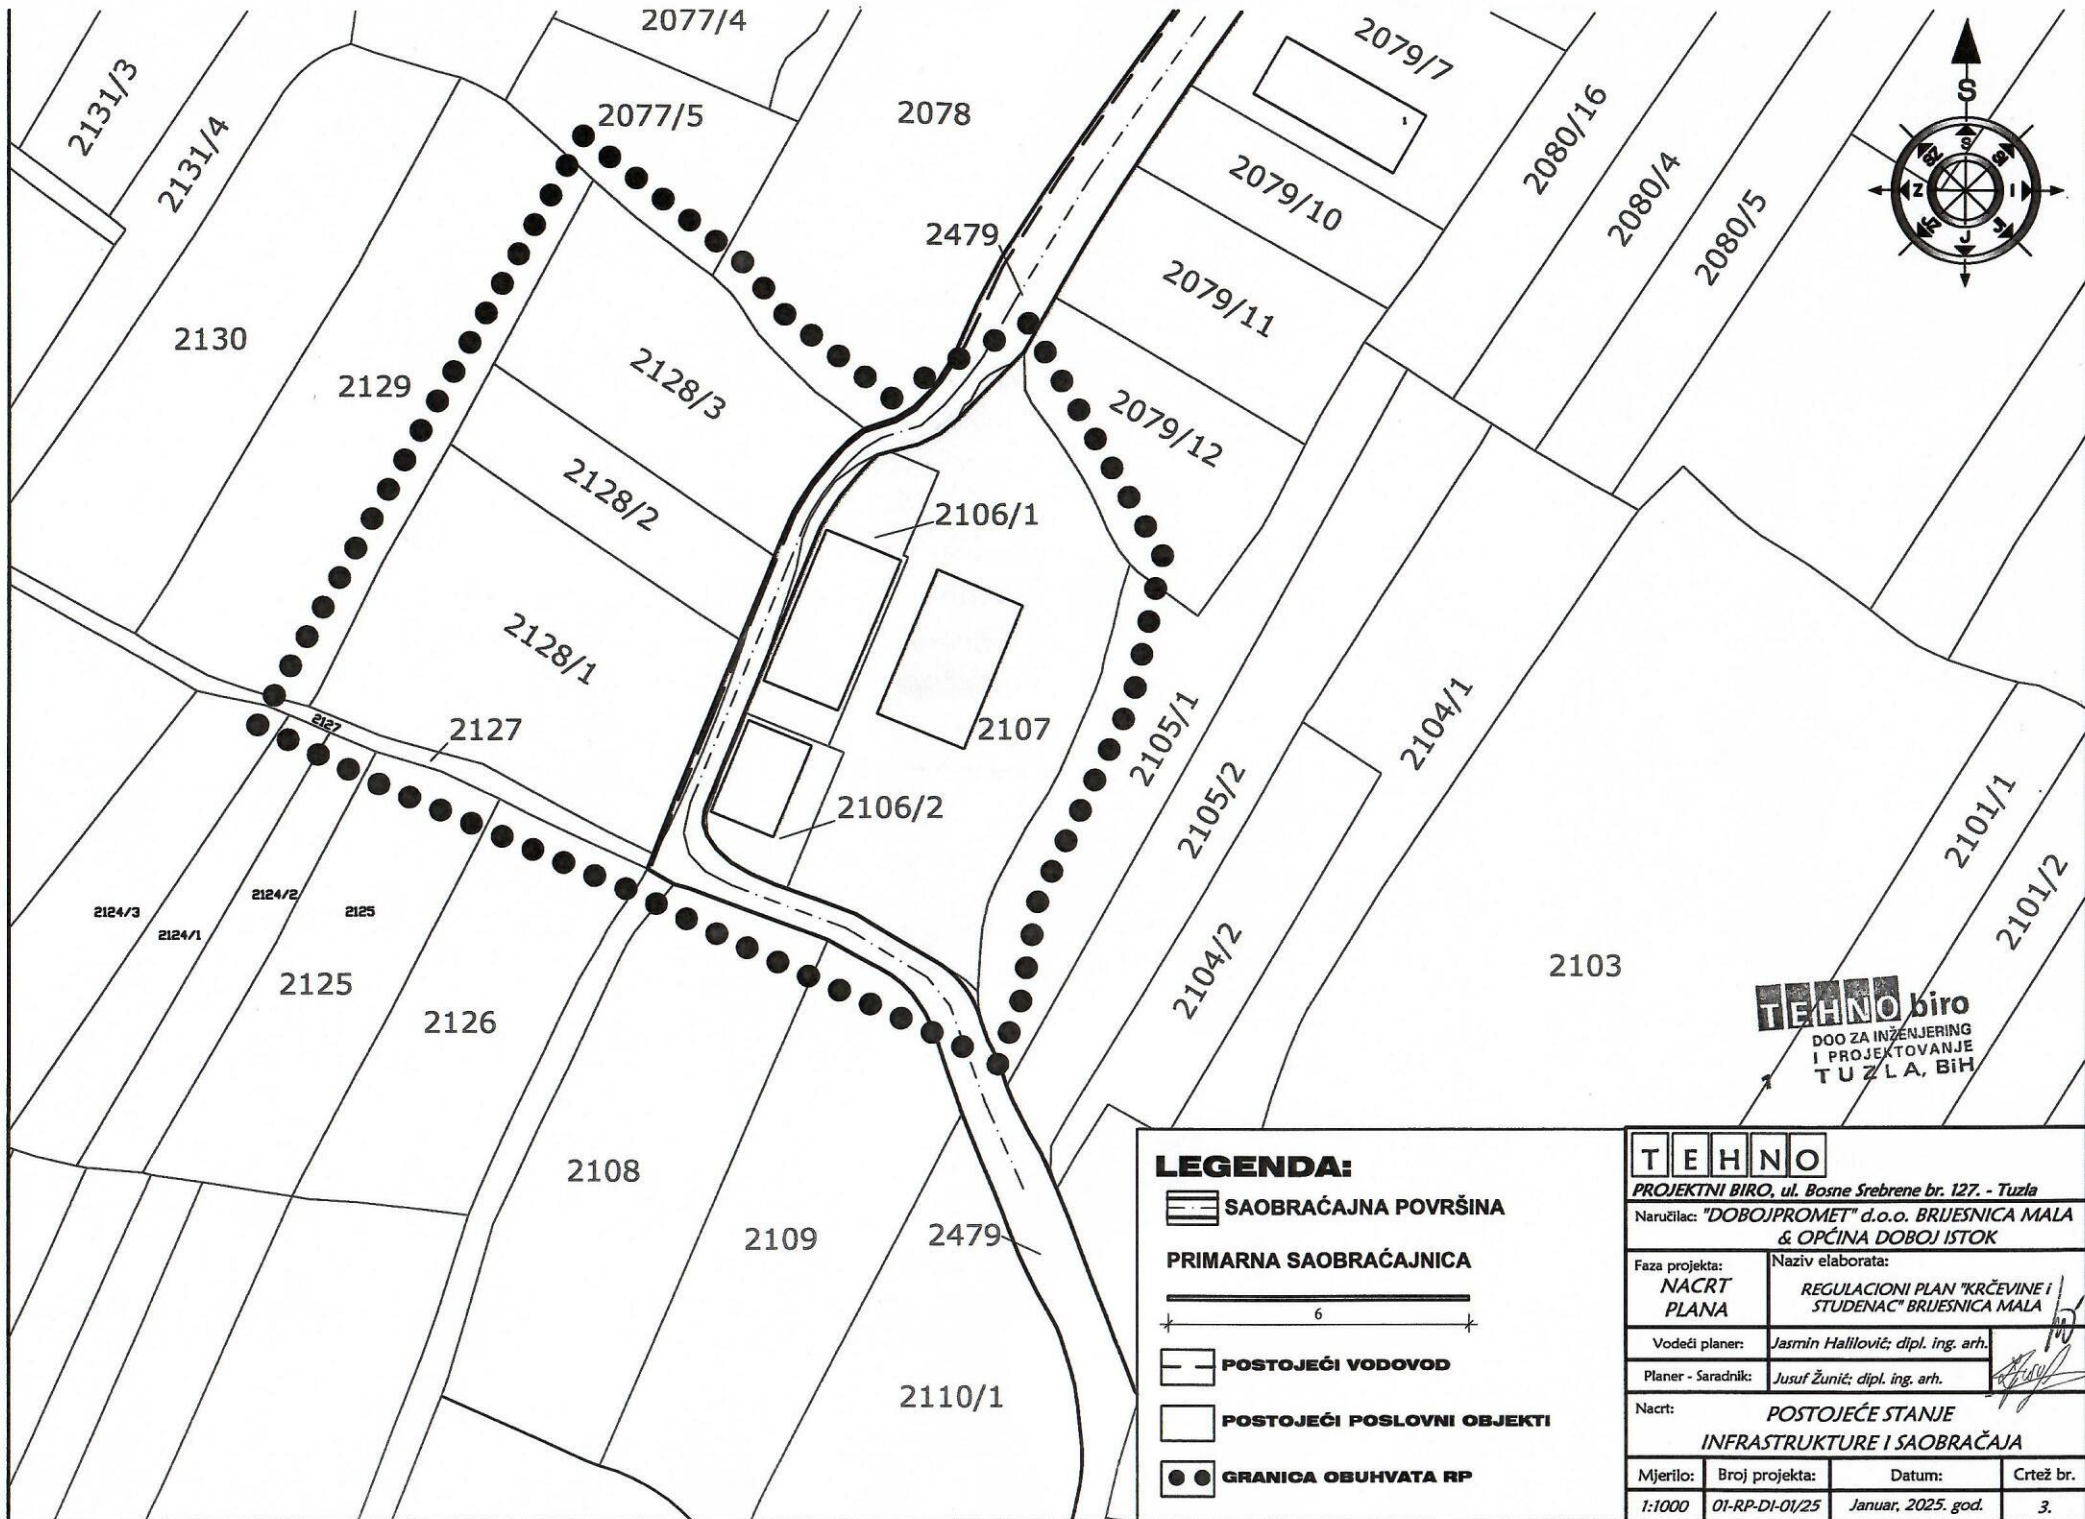


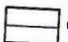
TEHNO biro
DOO ZA INŽENJERING
I PROJEKTOVANJE
TUZLA, BiH


- LEGENDA:**
- SAOBRAĆAJNA POVRŠINA
 - PRIMARNA SAOBRAĆAJNICA**
 - POSTOJEĆI VODOVOD
 - POSTOJEĆI POSLOVNI OBJEKTI
 - GRANICA OBUHVATA RP


TEHNO			
PROJEKTI BIRO, ul. Bosne Srebrene br. 127. - Tuzla			
Naručilac: "DOBOJPROMET" d.o.o. BRUJESNICA MALA & OPĆINA DOBOJ ISTOK			
Faza projekta: NACRT PLANA	Naziv elaborata: REGULACIONI PLAN "KRČEVINE I STUDENAC" BRUJESNICA MALA		
Vodeći planer:	Jasmin Halilović; dipl. ing. arh.		
Planer - Saradnik:	Jusuf Žunić; dipl. ing. arh.		
Nacrt: POSTOJEĆE STANJE INFRASTRUKTURE I SAOBRAĆAJA			
Mjerilo:	Broj projekta:	Datum:	Crtež br.
1:1000	01-RP-DI-01/25	Januar, 2025. god.	3.

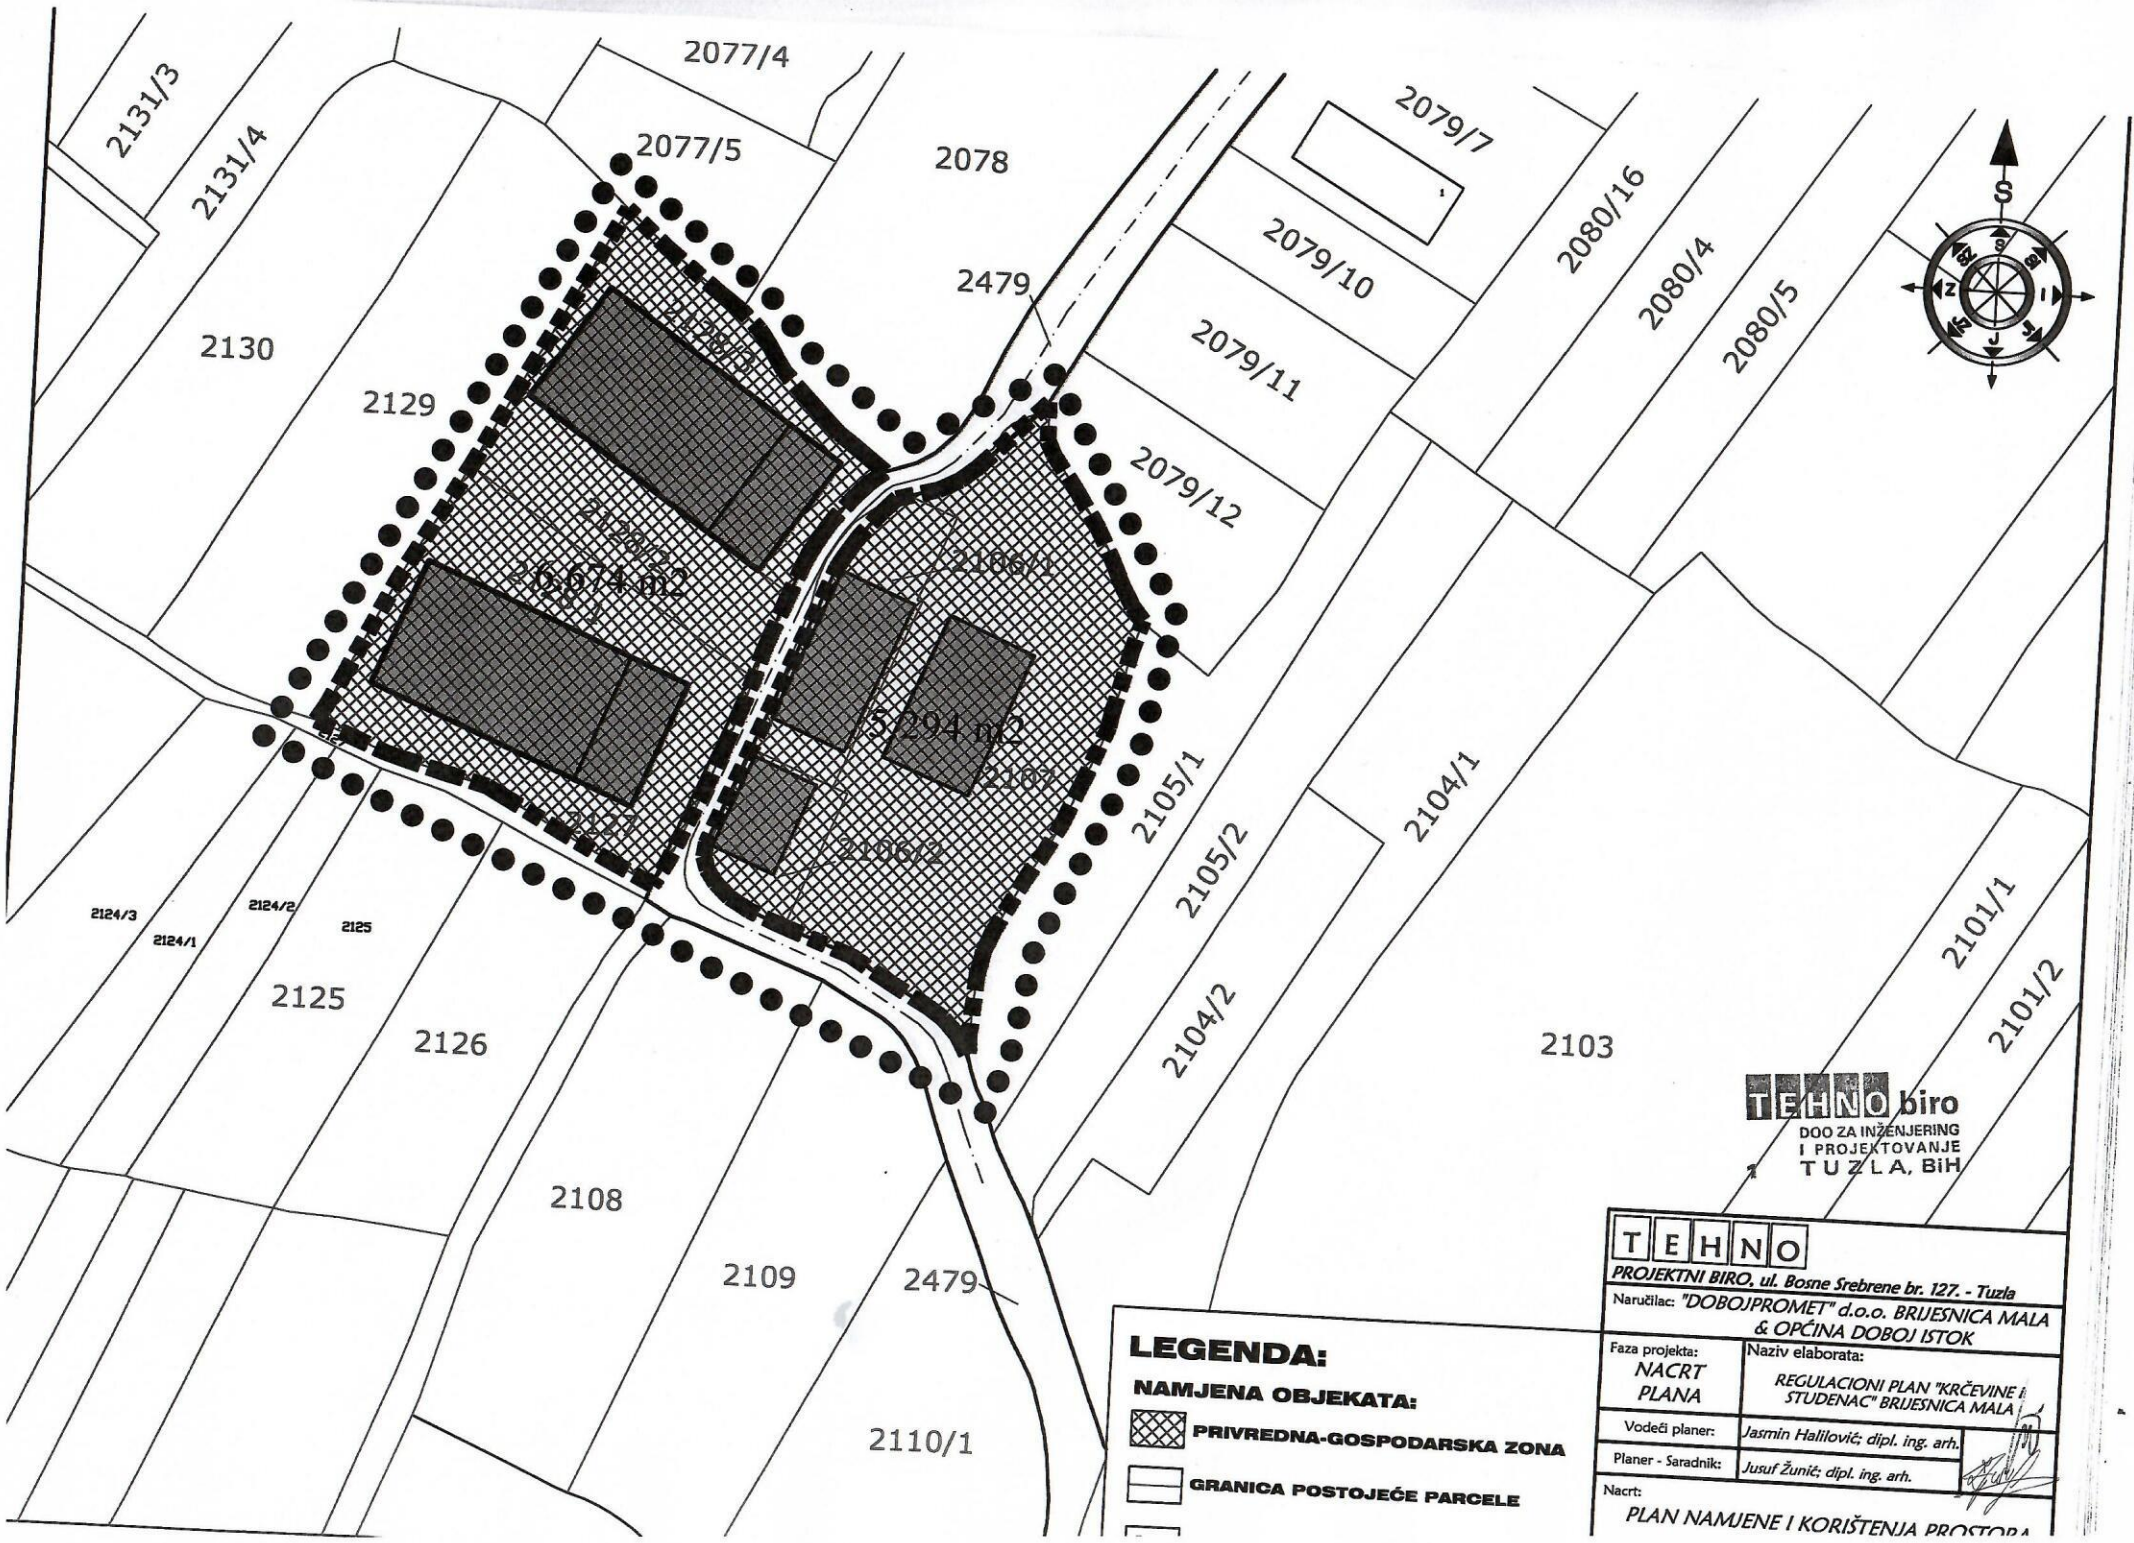

TEHNO biro
 DOO ZA INŽENJERING
 I PROJEKTOVANJE
 TUZLA, BiH

LEGENDA:
NAMJENA OBJEKATA:
 **PRIVREDNA-GOSPODARSKA ZONA**
 **GRANICA POSTOJEĆE PARCELE**

TEHNO	
PROJEKTI BIRO, ul. Bosne Srebrene br. 127. - Tuzla	
Naručilac: "DOBOJPROMET" d.o.o. BRIJESNICA MALA & OPĆINA DOBOJ ISTOK	
Faza projekta: NACRT PLANA	Naziv elaborata: REGULACIONI PLAN "KRČEVINE & STUDENAC" BRIJESNICA MALA
Vodeći planer:	Jasmin Hallilović, dipl. ing. arh.
Planer - Saradnik:	Jusuf Žunić, dipl. ing. arh.
Nacrt:	
PLAN NAMJENE I KORIŠTENJA PROSTORA	

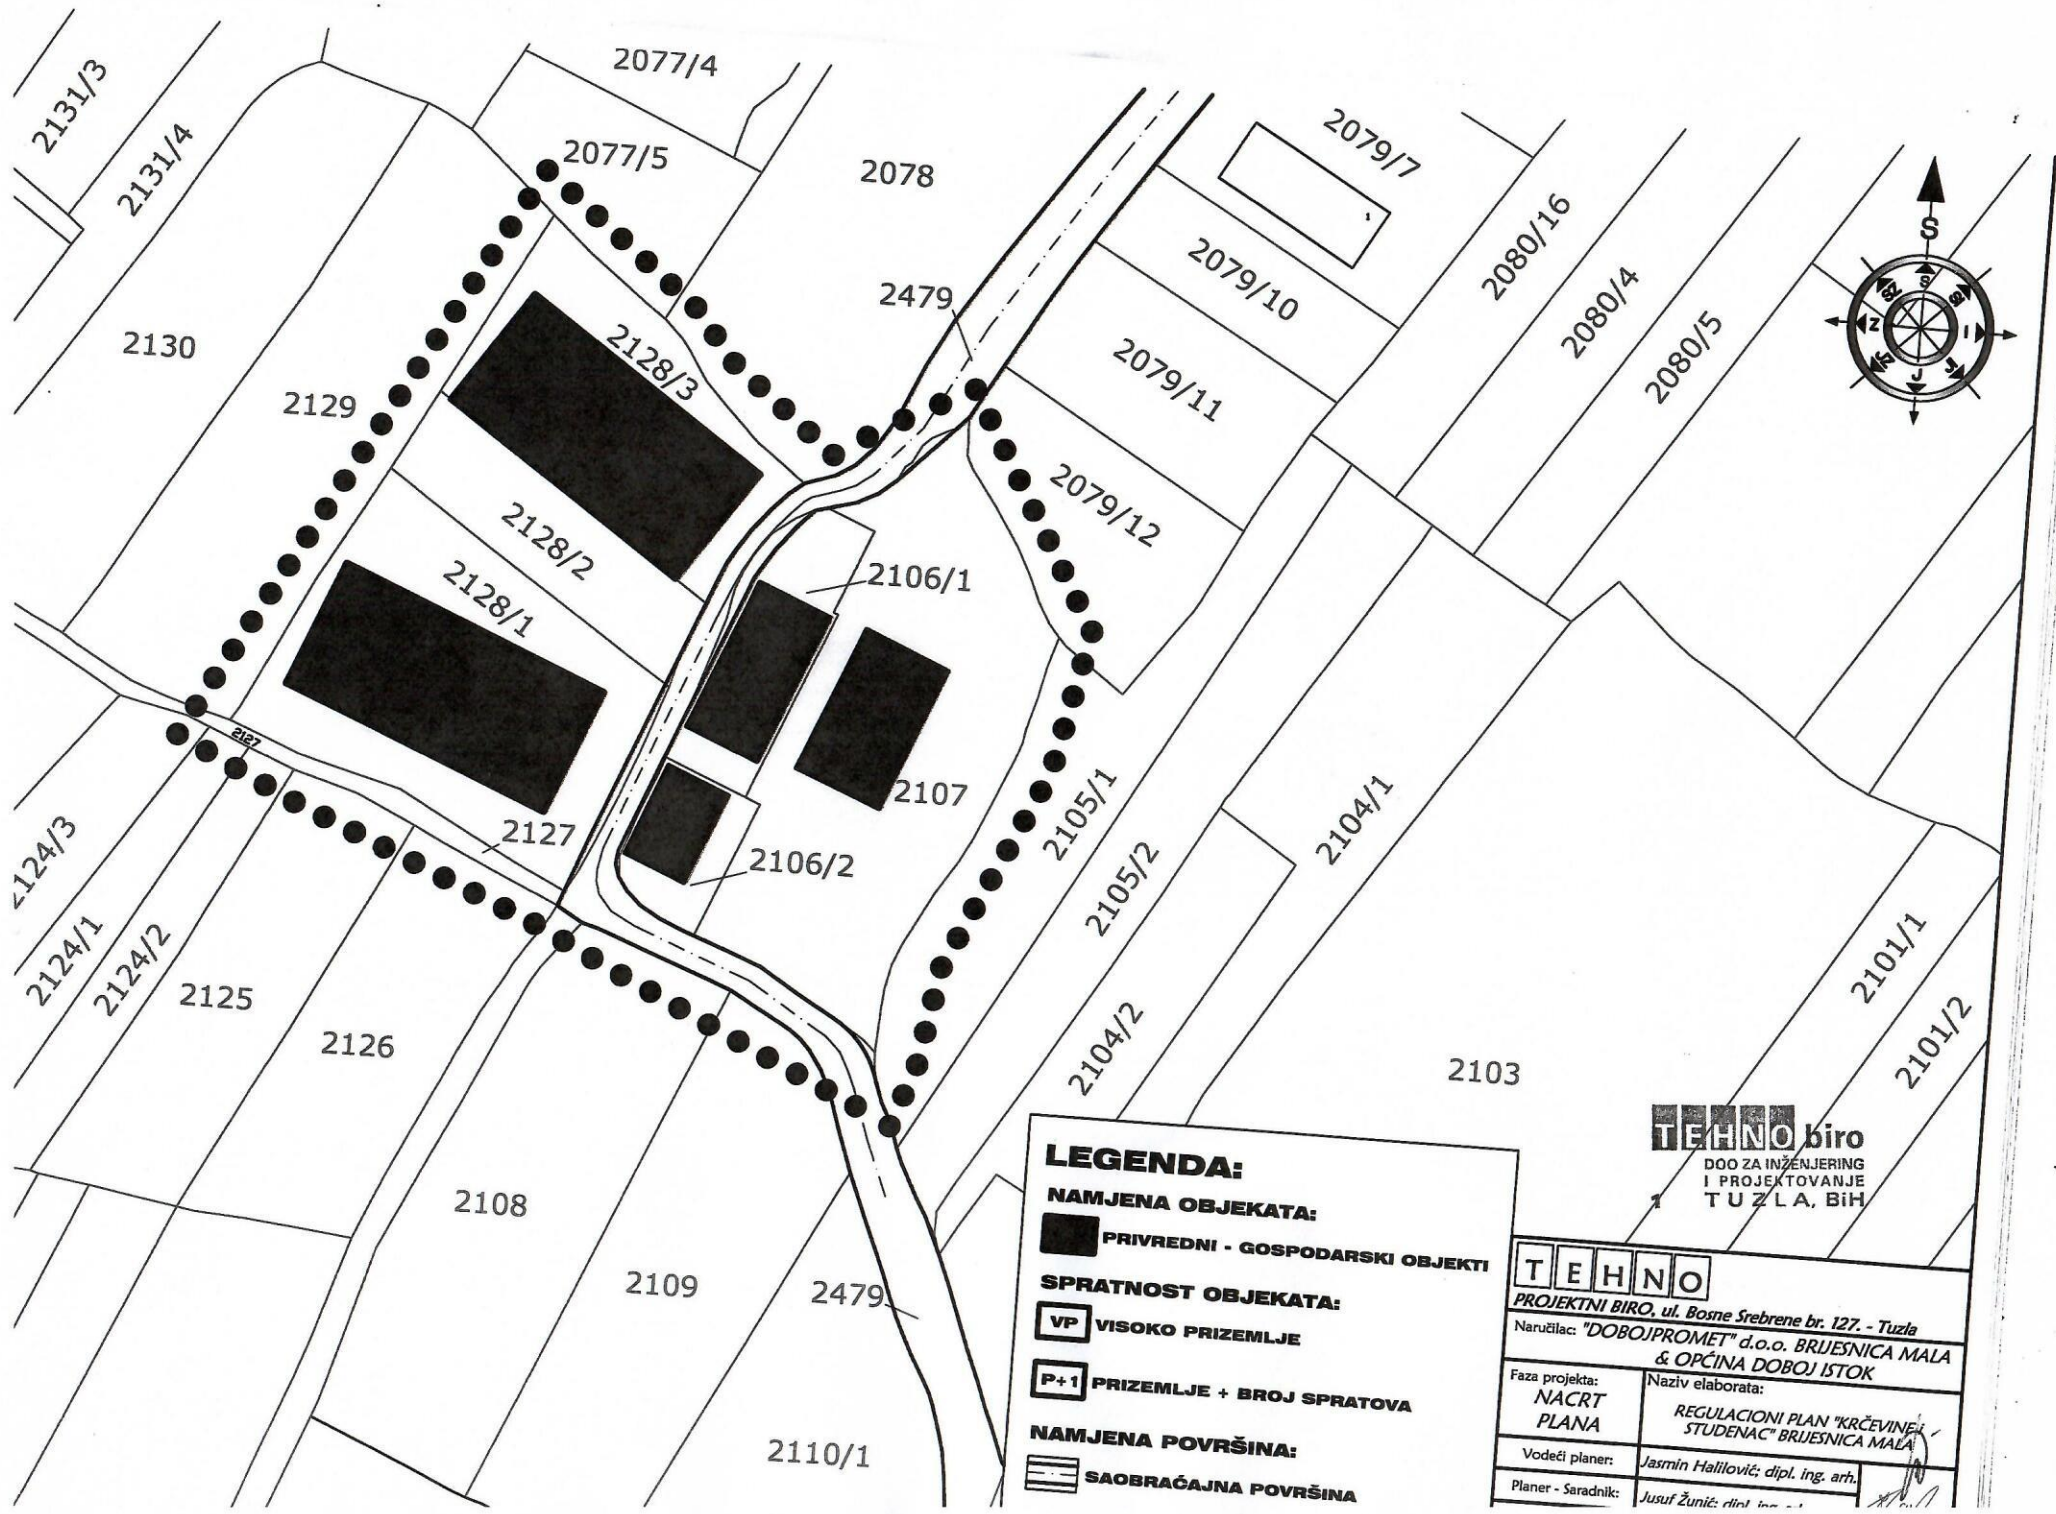

LEGENDA:


NAMJENA OBJEKATA:
 PRIVREDNI - GOSPODARSKI OBJEKTI

SPRATNOST OBJEKATA:
 VISOKO PRIZEMLJE
 PRIZEMLJE + BROJ SPRATOVA

NAMJENA POVRŠINA:
 SAOBRAĆAJNA POVRŠINA

TEHNO biro
 DOO ZA INŽENJERING
 I PROJEKTOVANJE
 TUZLA, BiH

TEHNO	
PROJEKTI BIRO, ul. Bosne Srebrene br. 127. - Tuzla	
Naručilac: "DOBOJPROMET" d.o.o. BRIJESNICA MALA & OPĆINA DOBOJ ISTOK	
Faza projekta: NACRT PLANA	Naziv elaborata: REGULACIONI PLAN "KRČEVINE STUĐENAC" BRIJESNICA MALA
Vodeći planer:	Jasmin Halilović; dipl. ing. arh.
Planer - Saradnik:	Jusuf Žunić; dipl. ing. arh.

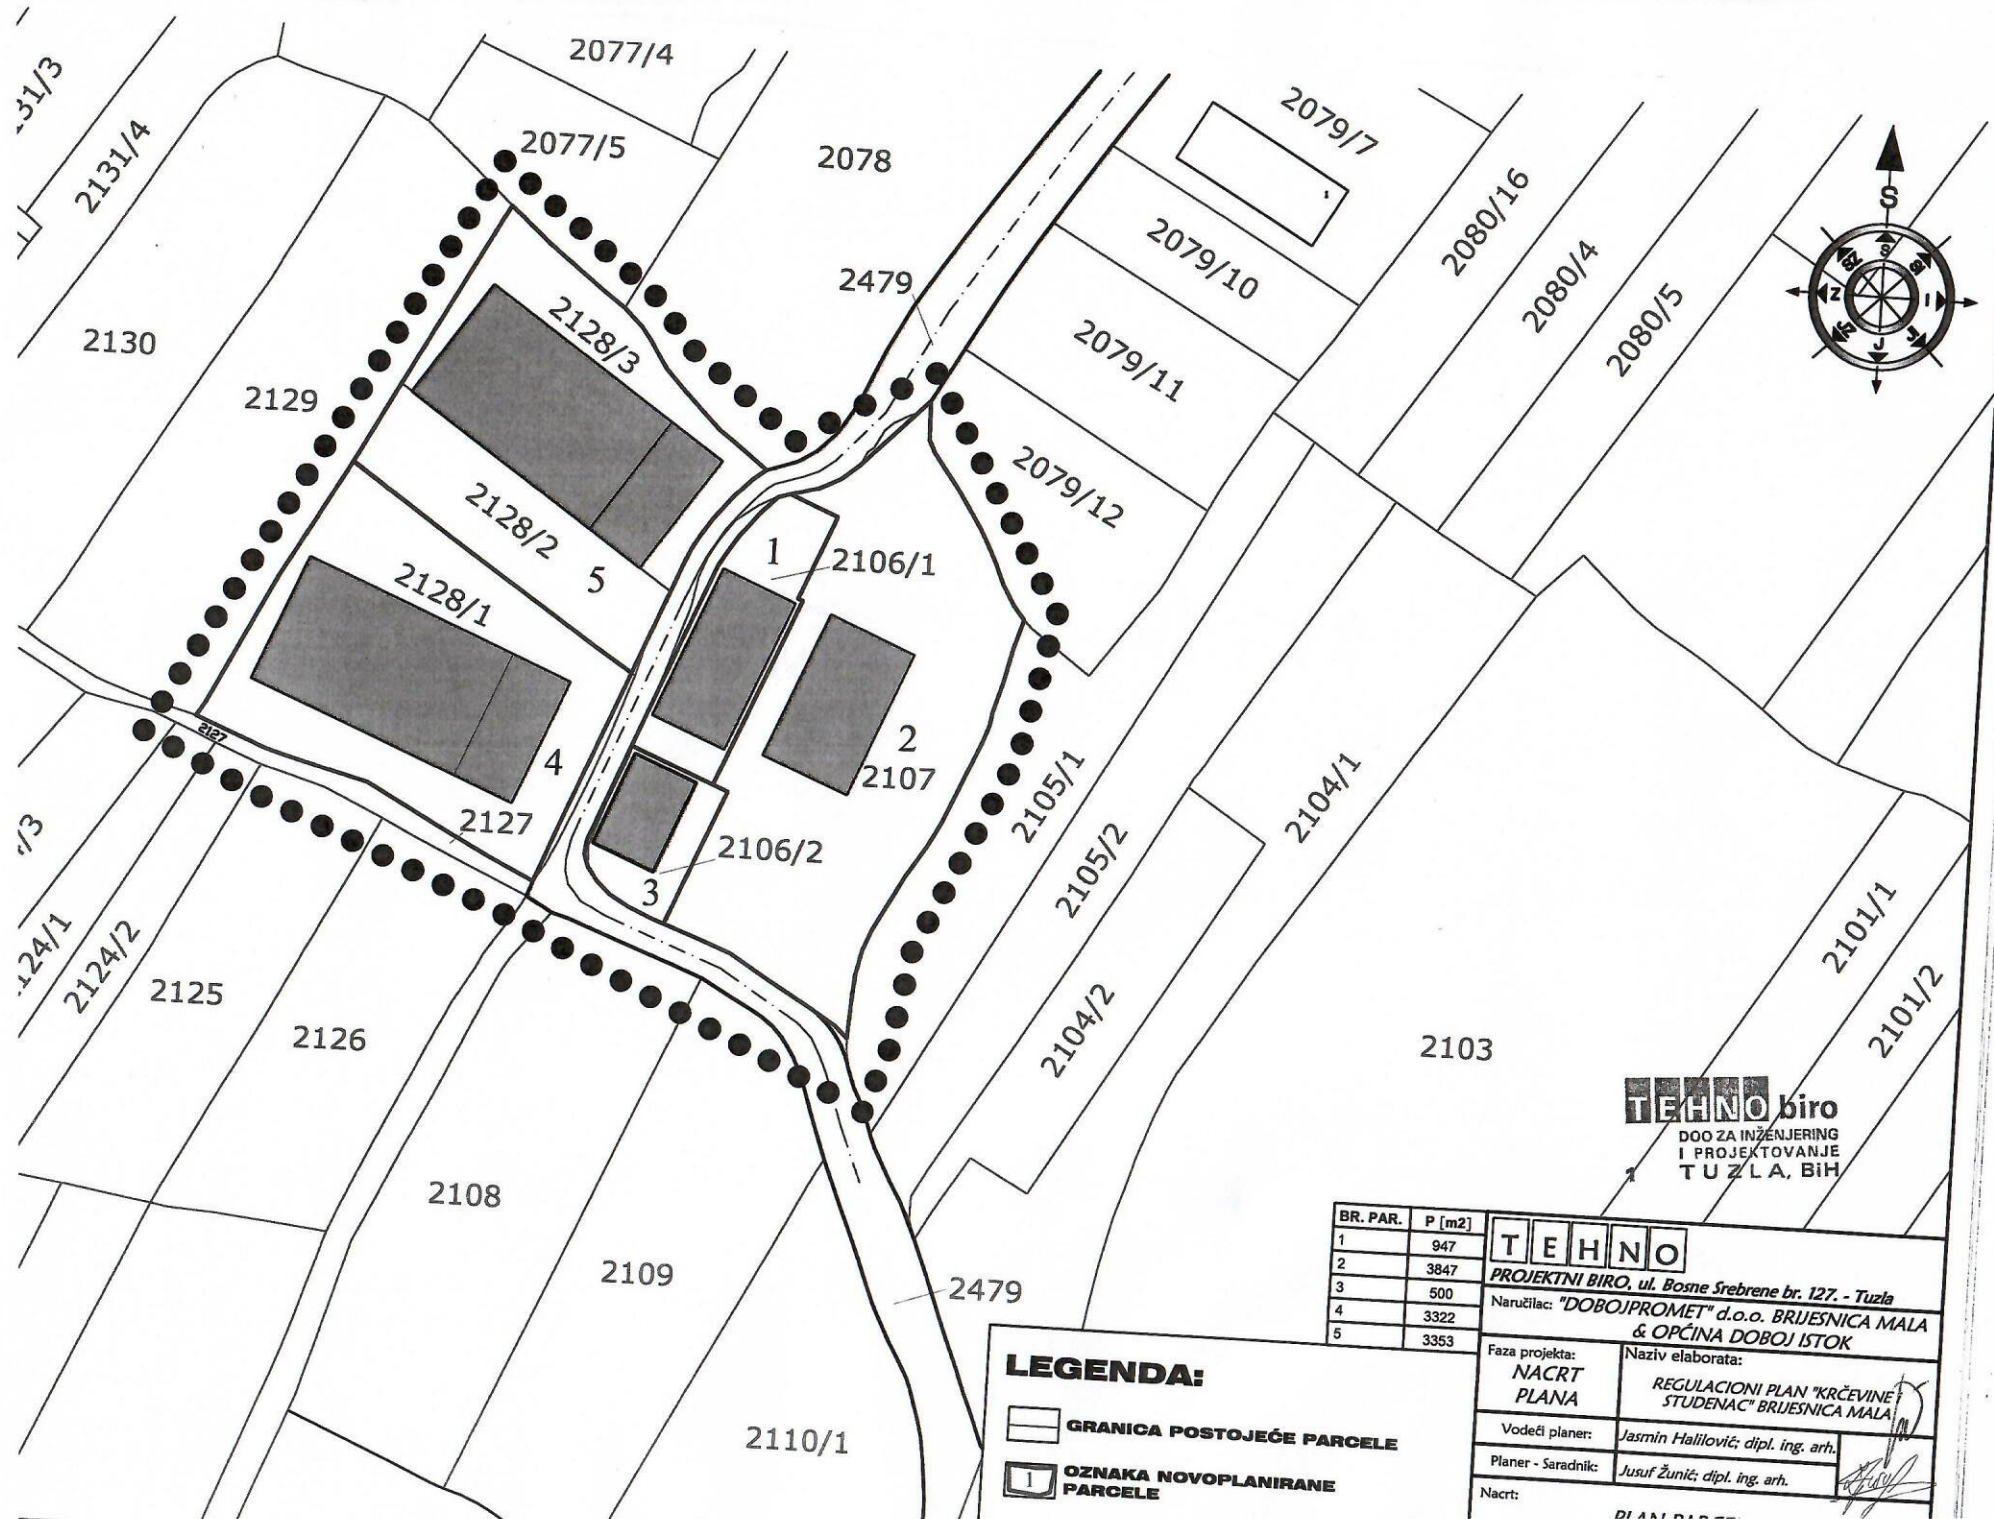

TEHNO biro
 DOO ZA INŽENJERING
 I PROJEKTOVANJE
 TUZLA, BiH

BR. PAR.	P [m ²]
1	947
2	3847
3	500
4	3322
5	3353

TEHNO
 PROJEKTI BIRO, ul. Bosne Srebrene br. 127. - Tuzla
 Naručilac: "DOBOJPROMET" d.o.o. BRIJESNICA MALA & OPĆINA DOBOJ ISTOK

Faza projekta:
NACRT PLANA



Naziv elaborata:
REGULACIONI PLAN "KRČEVINE STUDENAC" BRIJESNICA MALA

Vodeći planer: Jasmin Halilović; dipl. ing. arh.
 Planer - Saradnik: Jusuf Žunić; dipl. ing. arh.

Nacrt:

LEGENDA:

-  GRANICA POSTOJEĆE PARCELE
-  OZNAKA NOVOPLANIRANE PARCELE

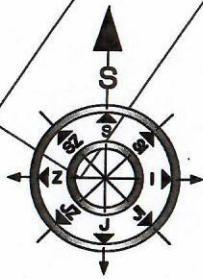
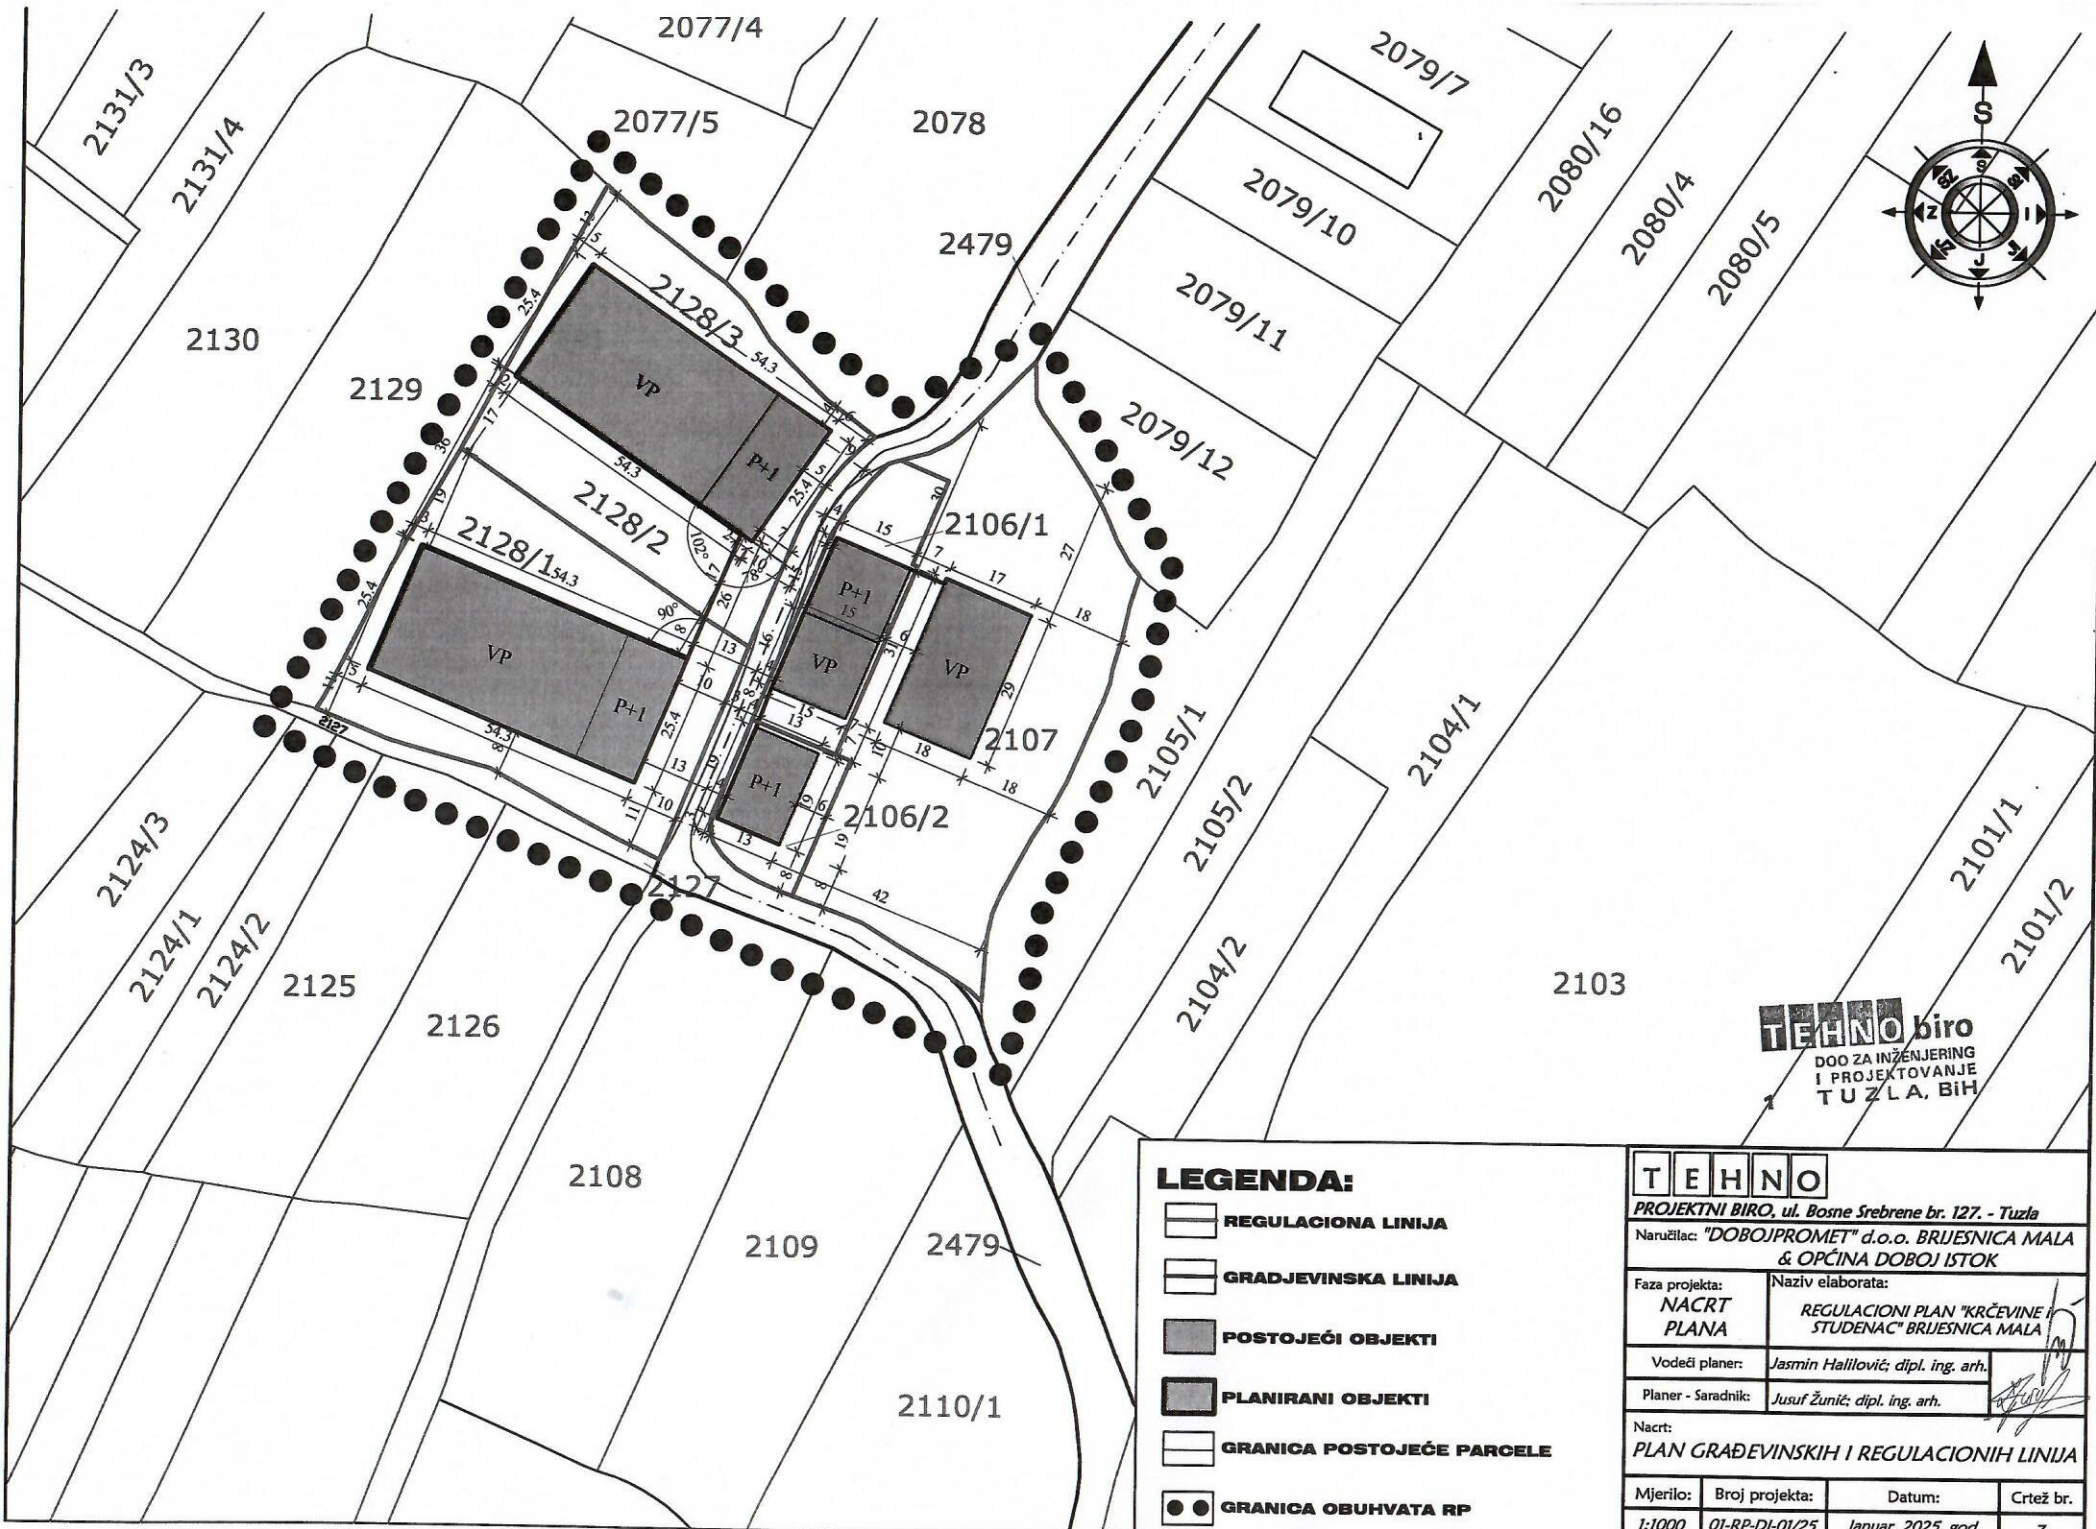


TEHNO biro
 DOO ZA INŽENJERING
 I PROJEKTOVANJE
 TUZLA, BIH

LEGENDA:

- REGULACIONA LINIJA
- GRADJEVINSKA LINIJA
- POSTOJEĆI OBJEKTI
- PLANIRANI OBJEKTI
- GRANICA POSTOJEĆE PARCELE
- GRANICA OBUHVATA RP

TEHNO			
PROJEKTI BIRO, ul. Bosne Srebrene br. 127. - Tuzla			
Naručilac: "DOBOJPROMET" d.o.o. BRIJESNICA MALA & OPĆINA DOBOJ ISTOK			
Faza projekta:	Naziv elaborata:		
NACRT PLANA	REGULACIONI PLAN "KRČEVINE STUDENAC" BRIJESNICA MALA		
Vodeći planer:	Jasmin Halilović; dipl. ing. arh.		
Planer - Saradnik:	Jusuf Žunić; dipl. ing. arh.		
Nacrt:			
PLAN GRAĐEVINSKIH I REGULACIONIH LINIJA			
Mjerilo:	Broj projekta:	Datum:	Crtež br.
1:1000	01-RP-DI-01/25	Januar, 2025. god.	7.

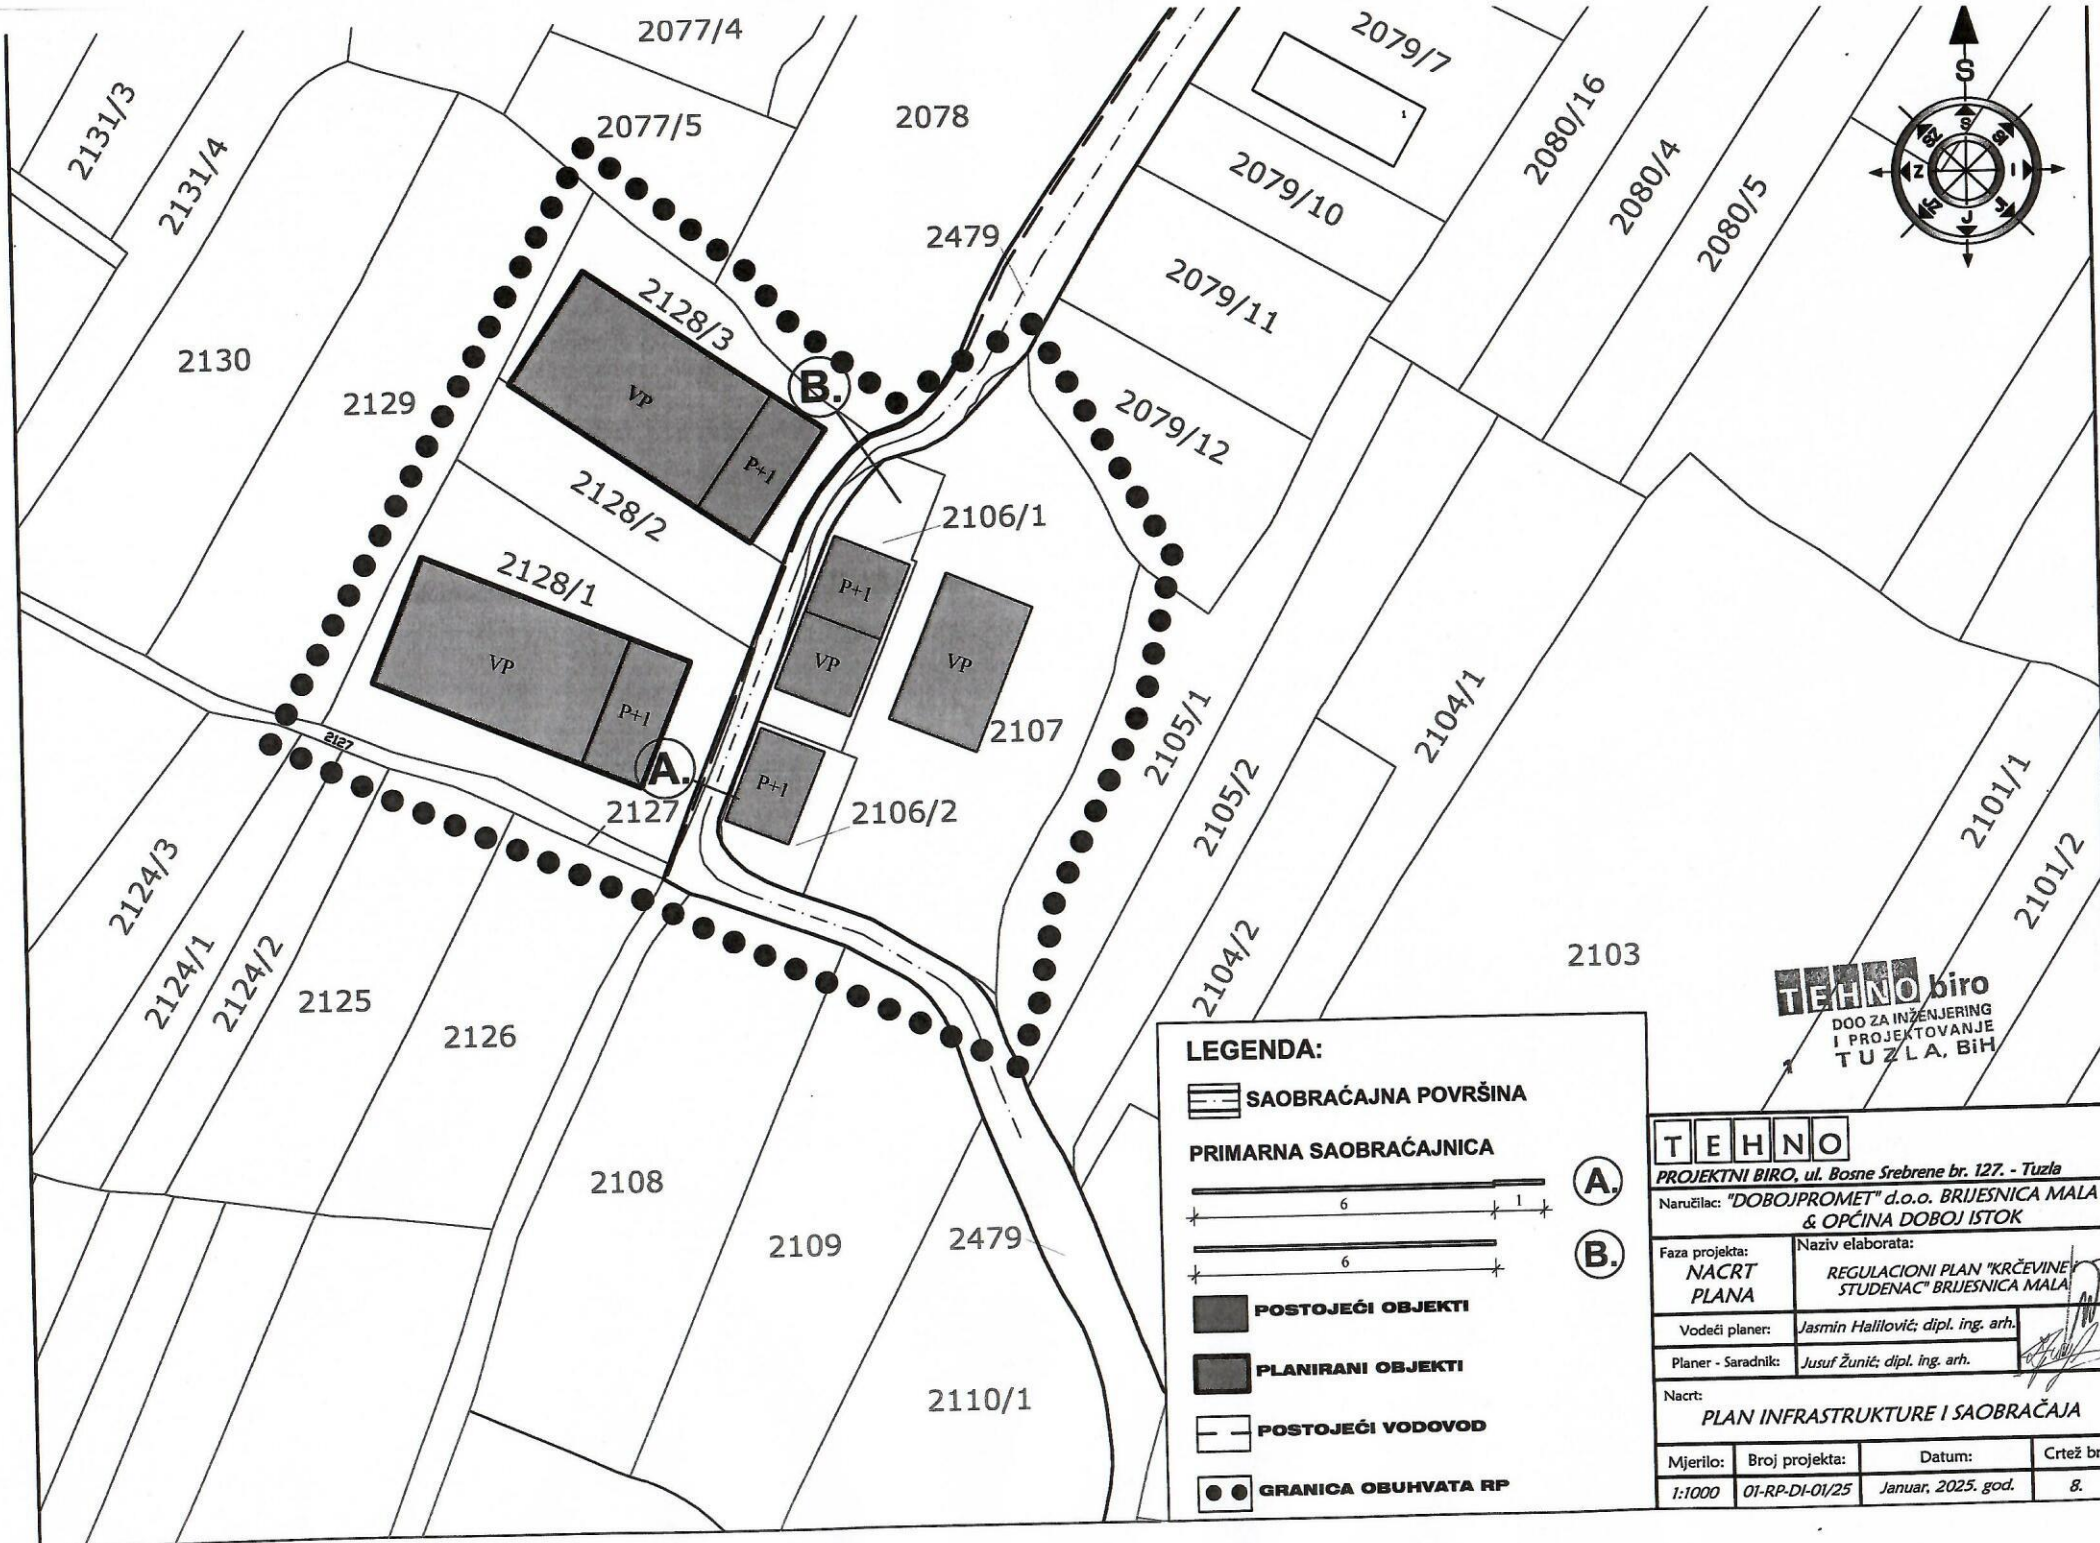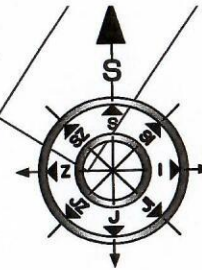

LEGENDA:

- SAOBRAĆAJNA POVRŠINA
- PRIMARNA SAOBRAĆAJNICA**
- 6 1
- 6
- POSTOJEĆI OBJEKTI
- PLANIRANI OBJEKTI
- POSTOJEĆI VODOVOD
- GRANICA OBUHVATA RP

TEHNO biro
DOO ZA INŽENJERING
I PROJEKTOVANJE
TUZLA, BIH

TEHNO			
PROJEKTI BIRO, ul. Bosne Srebrene br. 127. - Tuzla			
Naručilac: "DOBOJPROMET" d.o.o. BRIJESNICA MALA & OPĆINA DOBOJ ISTOK			
Faza projekta:	Naziv elaborata:		
NACRT PLANA	REGULACIONI PLAN "KRČEVINE STUDENAC" BRIJESNICA MALA		
Vodeći planer:	Jasmin Halilović, dipl. ing. arh.		
Planer - Saradnik:	Jusuif Žunić, dipl. ing. arh.		
Nacrt:			
PLAN INFRASTRUKTURE I SAOBRAĆAJA			
Mjerilo:	Broj projekta:	Datum:	Crtež br.
1:1000	01-RP-DI-01/25	Januar, 2025. god.	8.